

50


40

30


20

300

308

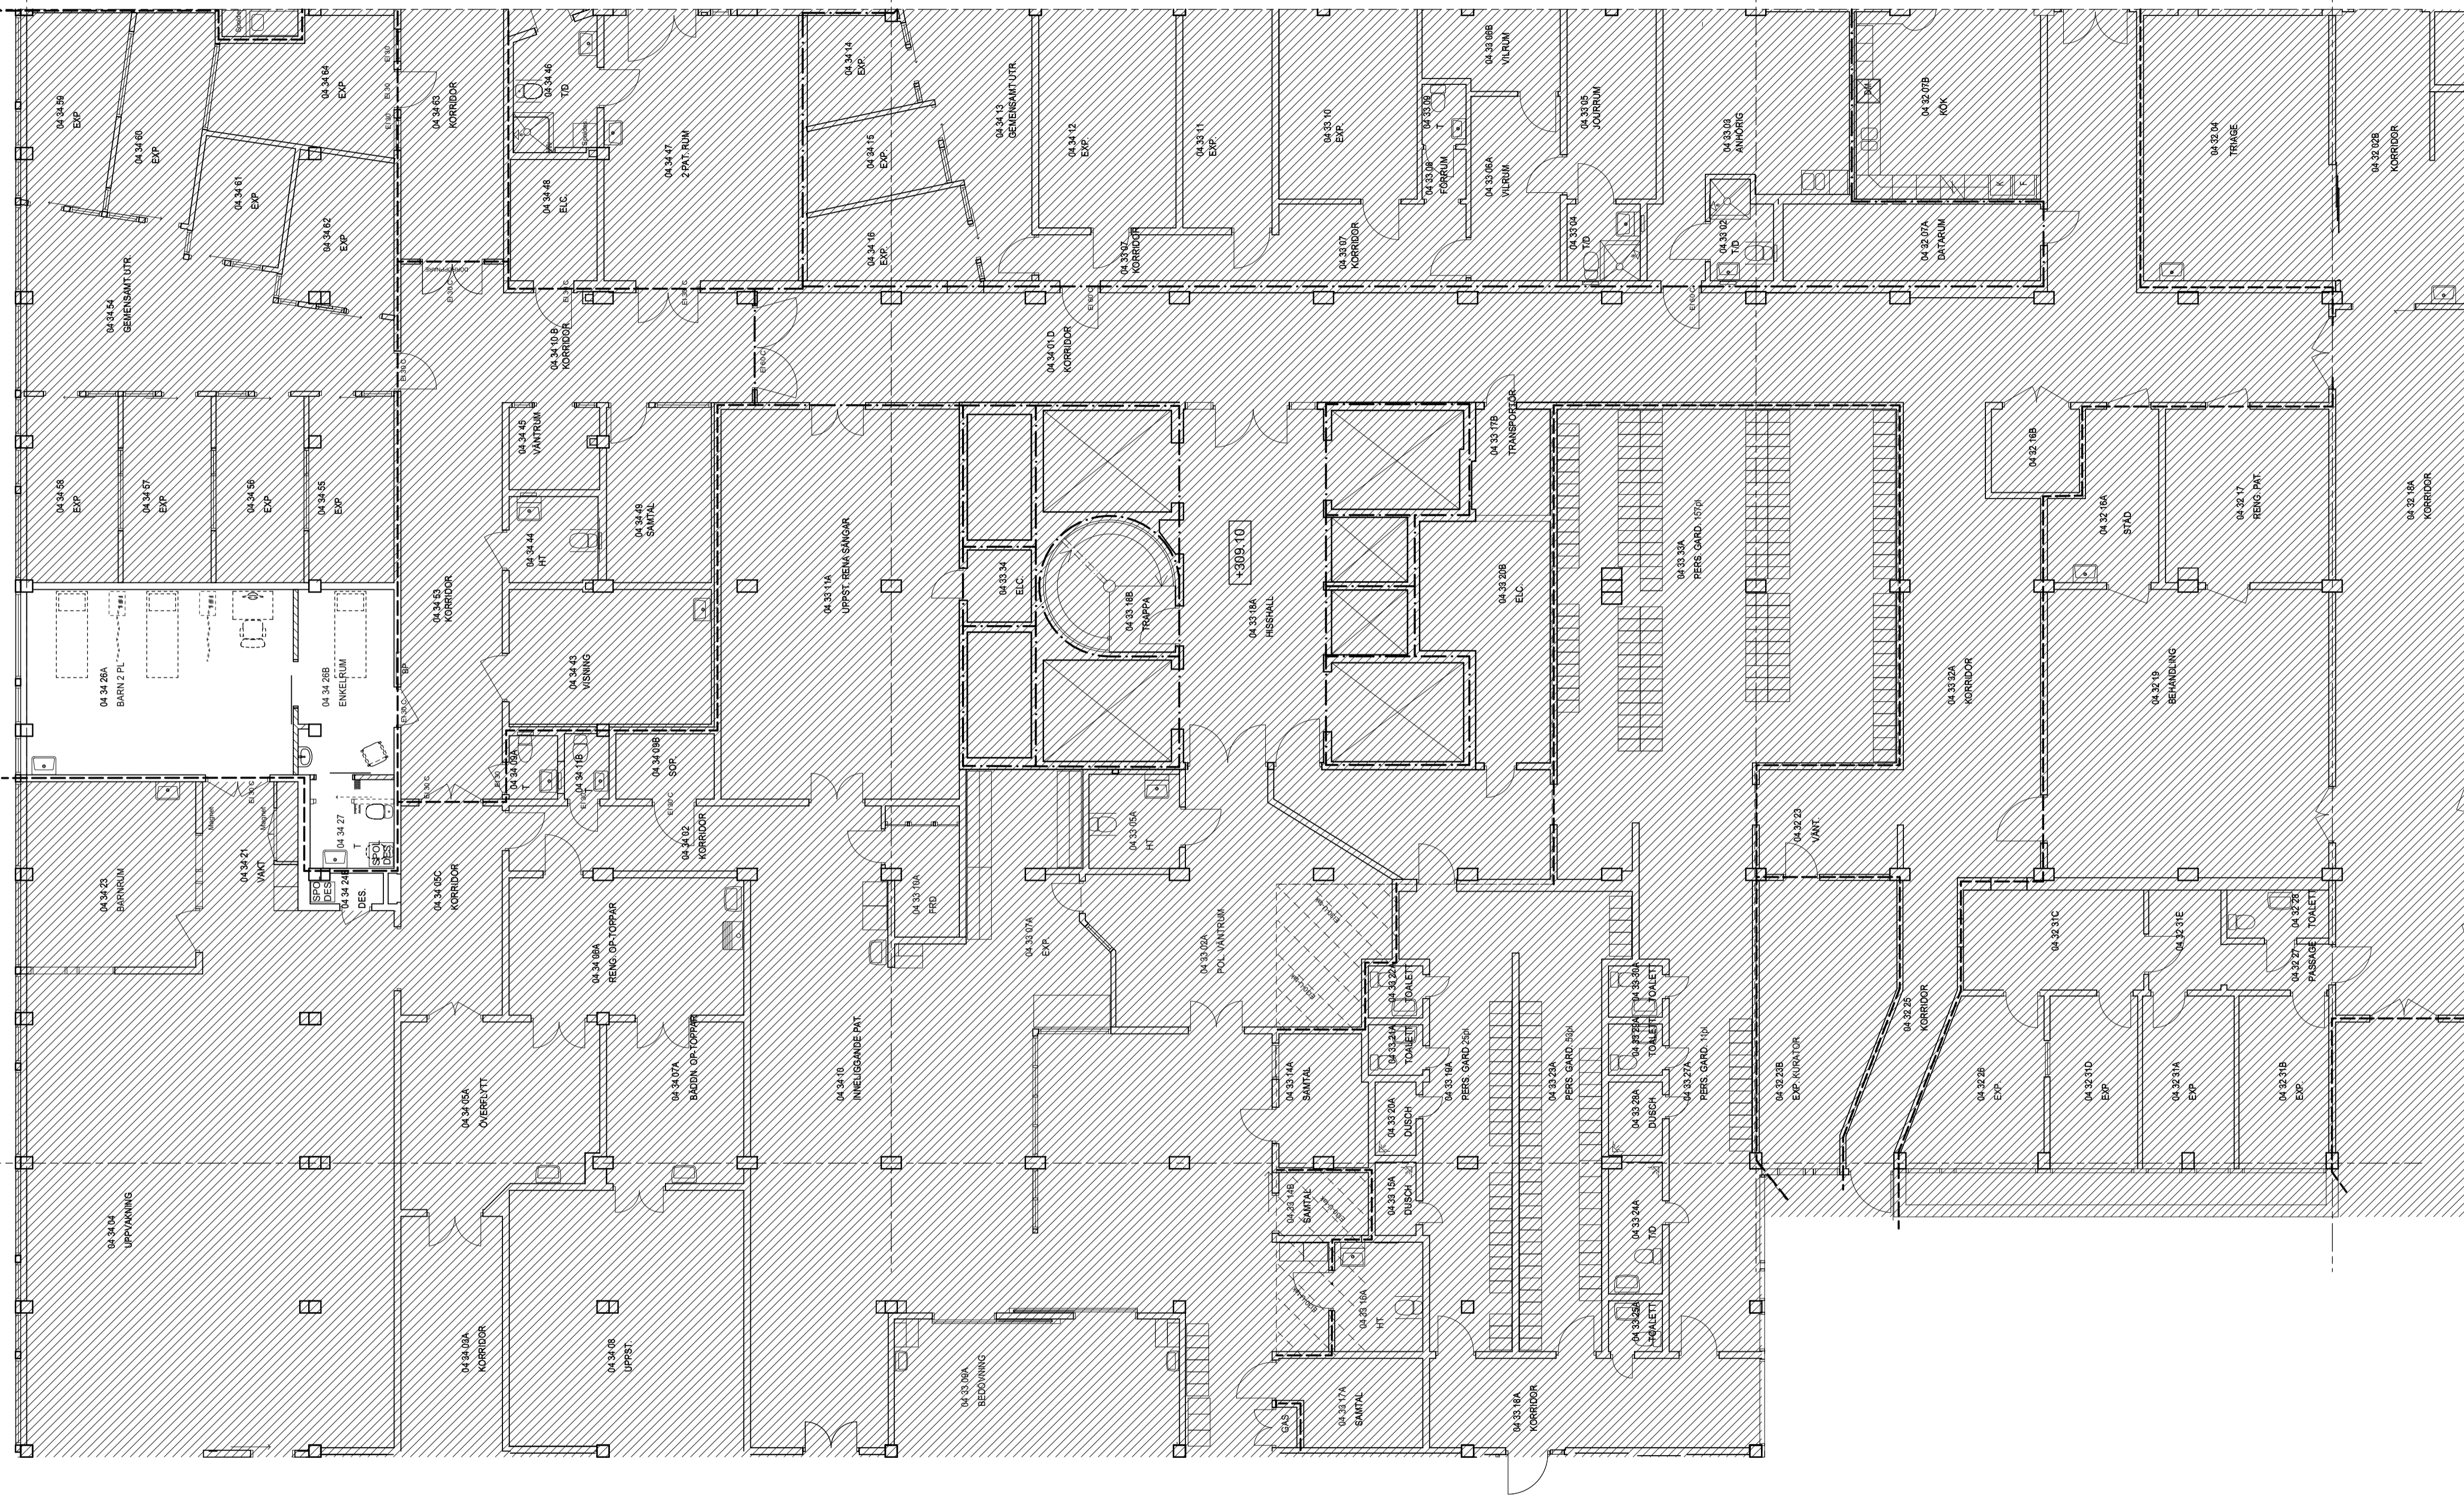


HUS 8, PLAN 04

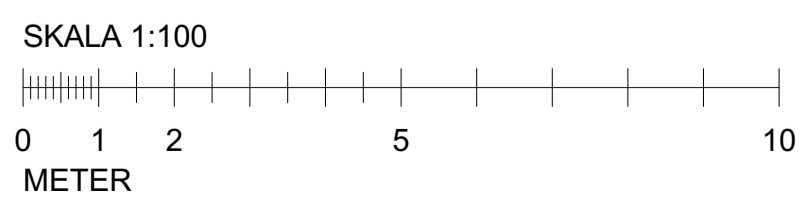

FÖRHANDSKOPIA
2021-07-09

BYGGHANDLING

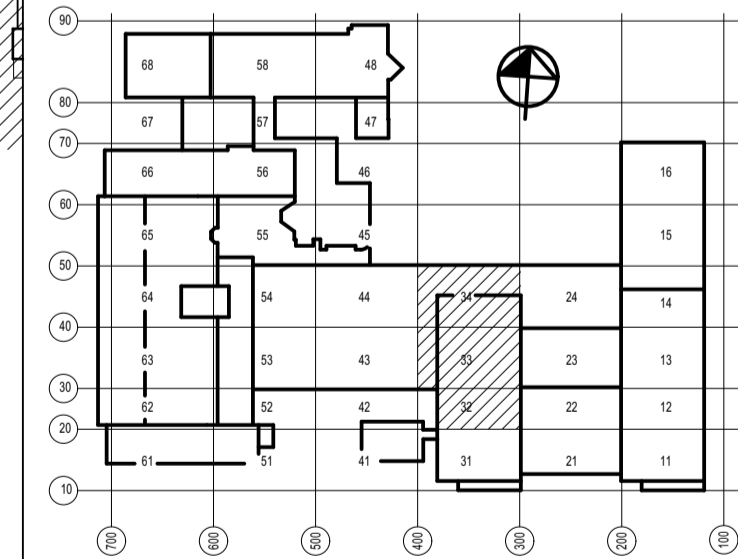

REGION JÄMTLAND HÄRJEDALEN
LASARETT 4, ÖSTERSUND
PERIOPERATIV ENHET, PLAN 12 OCH 4

Gisteråsstrand
Arkitektur AB
Akademigatan 4F
831 40 Östersund
063-57 00 90
www.gisterasstrand.se

UPPDRAG NR	BYGGNADSKONSTRUKTION NR	HANDLÄGGARE
21-4085-201	CASA	ANHE
DATA	ANSVARIG	
2021-xx-xx	ANDREAS HEDBERG	

HUS 8, PLAN 04

ÖVERSIKTSPLAN

SKALA	NUMMER	HUS	PLAN	HJULDEL	BET
1:100	A-40.1-0804				